


Fussboden FB1:

20 PARKETT / FLIESEN
 60 ESTRICH
 30 TRITTSCHALLDÄMM.
 60 AUSGLEICH
 STB DECKE

Legende

- Bestand
- Abbruch
- Mauerwerk
- Trockenbau
- Feinputz
 POS 10 01 31 B
 Grobputz vorhanden

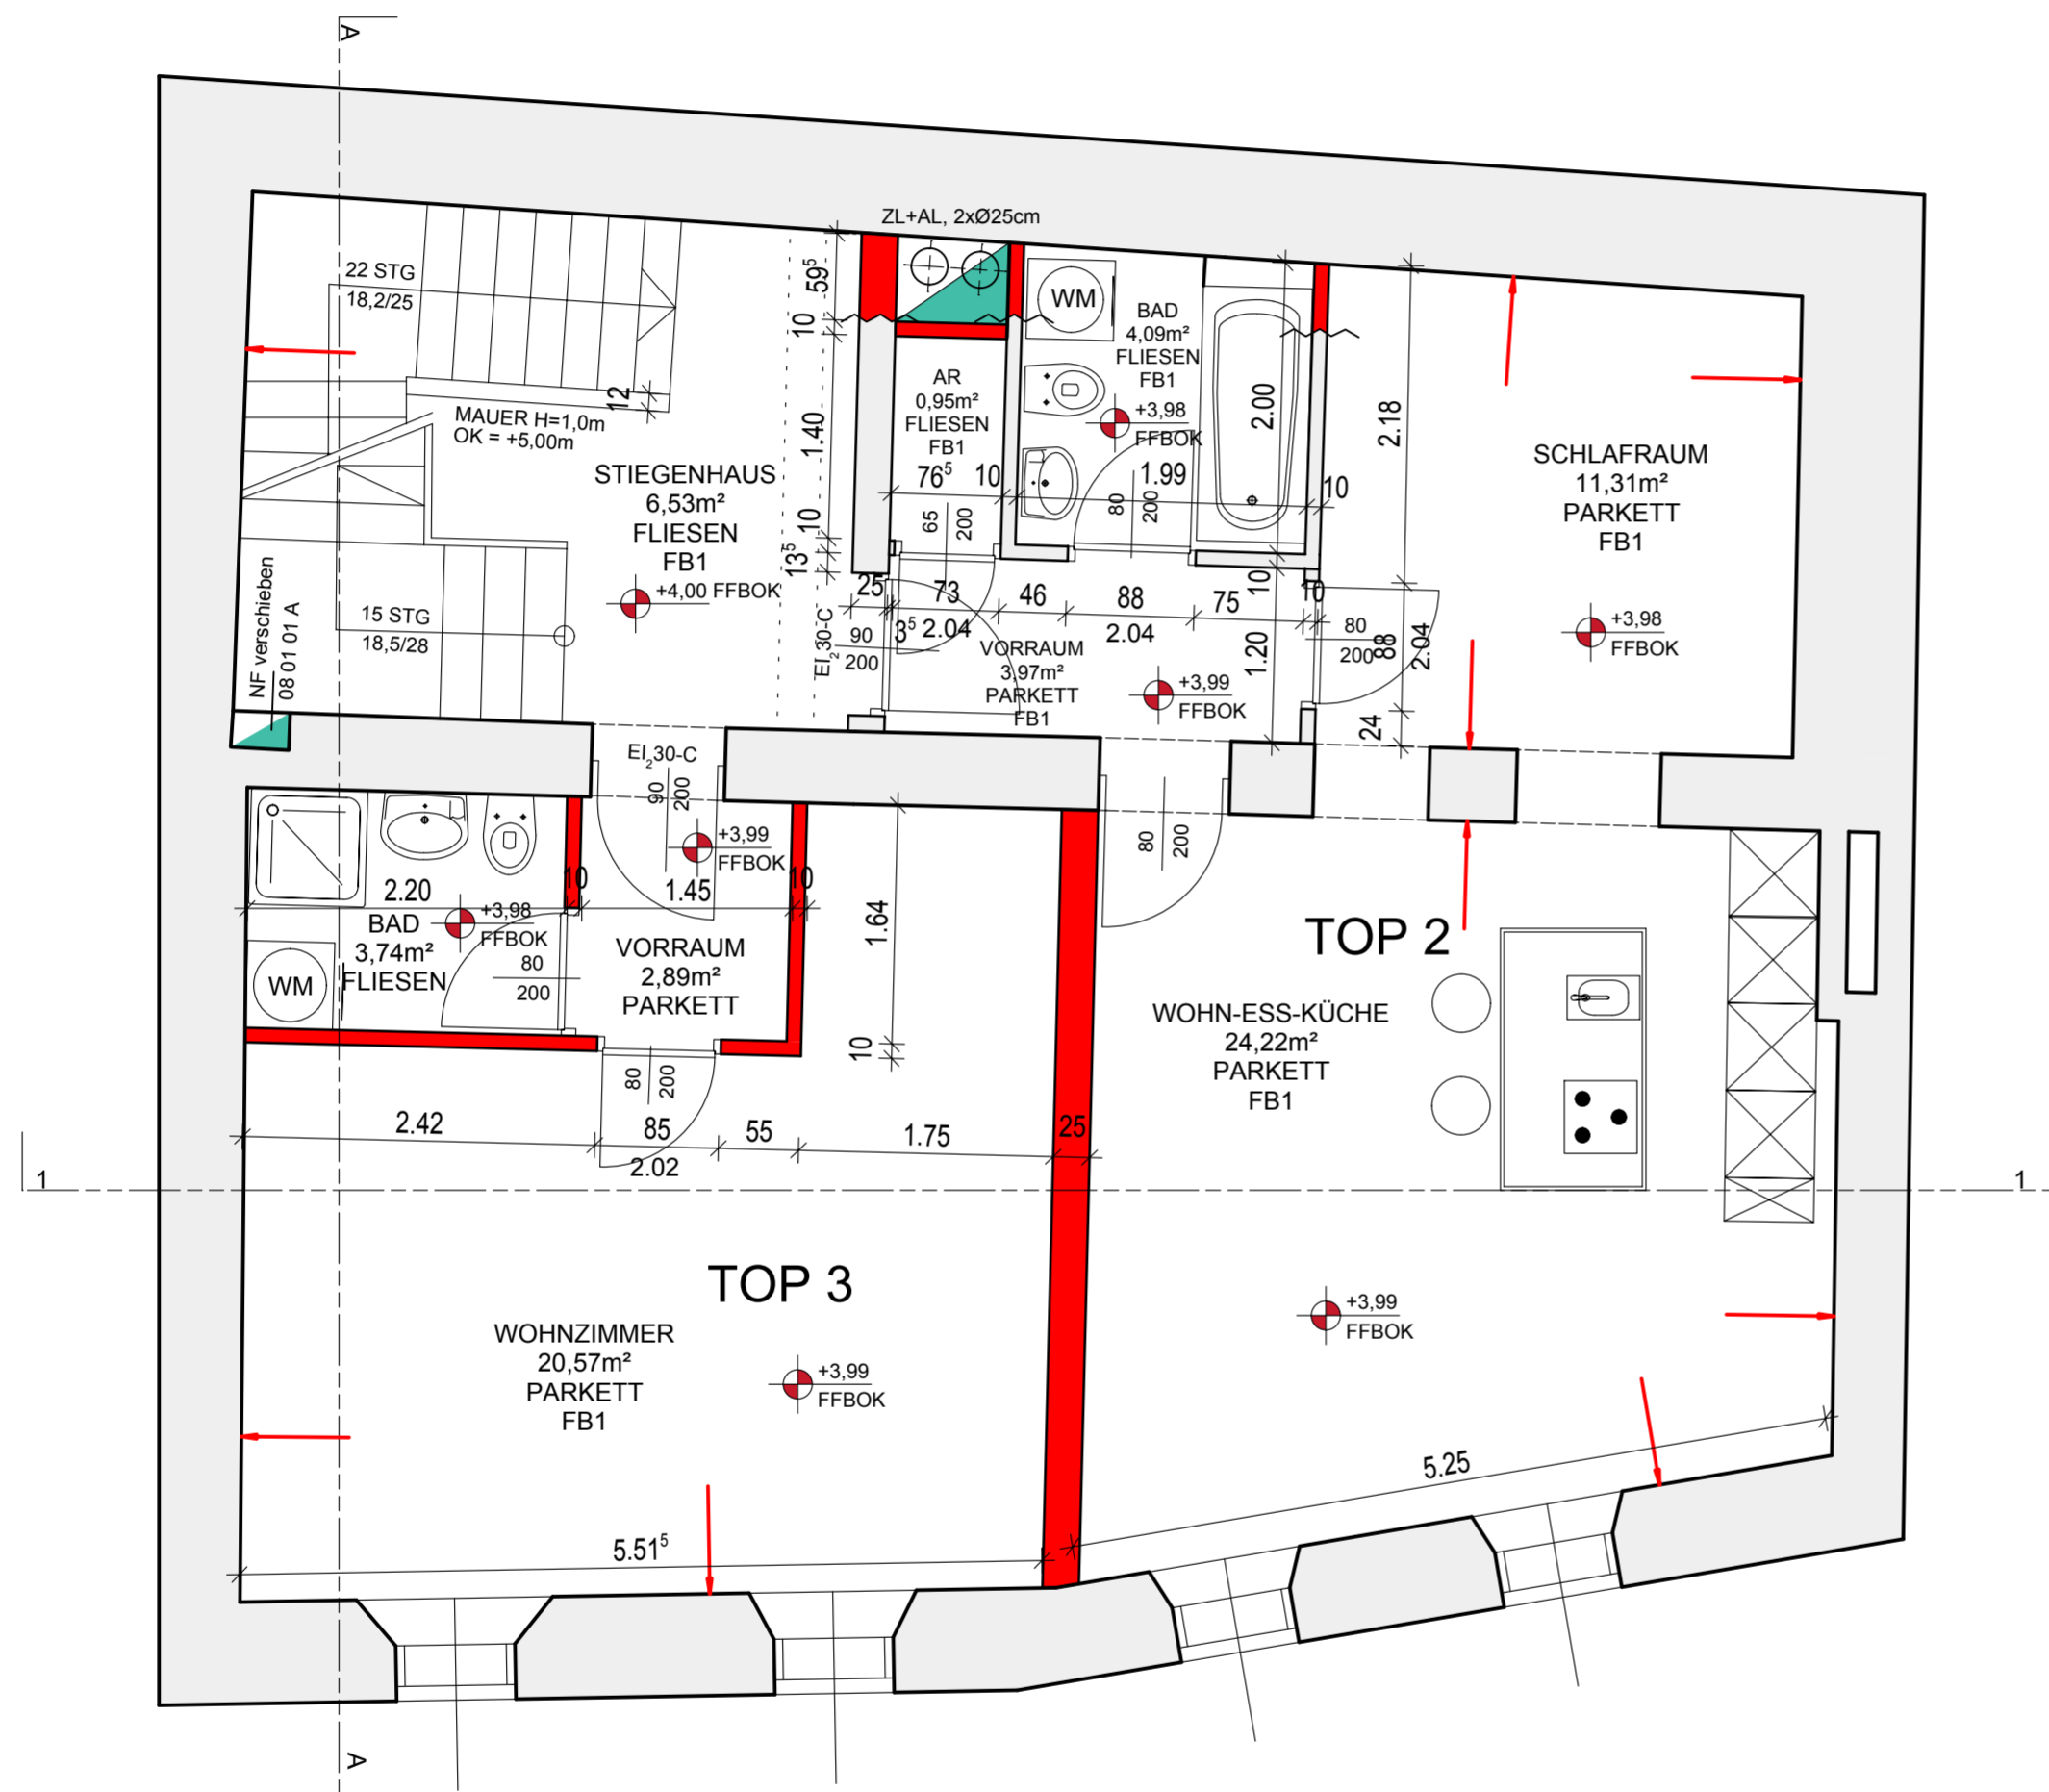

INDEX	DATUM	GEZ.	ÄNDERUNGEN

AUFTRAGGEBER: **IBB Bauträger GmbH**
 5020 Salzburg, Franz-Josef-Str. 15

PROJEKT: **Salzgasse 1**
 5400 Hallein

PLANINHALT: **1. Obergeschoss**

Polierplan	PLANNR.:	P1
	PROJ.NR.:	15411
	M 1:50	GEZ.: Gregor
	DATUM:	Januar 2016

PLANVERFASSER:

IBB ZT GmbH

Ziviltechniker · Ingenieurkonsultanten Bauwesen, Kulturtechnik und Wasserwirtschaft

Franz-Josef-Str. 15 · A-5020 Salzburg
 Tel +43 (0) 662 87 07 16 · Fax DW 20 · e-mail: office@ibbt.at
 www.ibbt.at